



Transformasjon Mindemyren

Karl-Magnus Eikeland,
Sweco

Parkliv i Mindebyen

Overordnet infrastrukturplan Mindebyen

Karl-Magnus Eikeland, Landskapsarkitekt og prosjektleder



Bergenhus

Bergen

Storfløsen

Fjellsiden Sør

Floen

Kronstad

Lægdene

Landås

Solheim Nord

Solheim

Arstad

Gyldenpris

Damsgård

Melkeplassen

Øvre Fyllingen

Fjøsanger







MINDEBYEN – OVERORDNET PLAN FOR TEKNISK INFRASTRUKTUR



Overordnet plan for teknisk infrastruktur
September 2020

Revisjon 01
Sweco Norge AS
10215521_001_0000

Trafikk
Mobilitet
Byliv
Grøntstruktur
Tidsdybde
Kanal
Overvann
Tekniske anlegg i grunn



MINDEBYEN – OVERORDNET PLAN FOR TEKNISK INFRASTRUKTUR



Overordnet plan for teknisk infrastruktur
September 2020


Revisjon 01
Sweco Norge AS
10215521_001_0000

OVERORDNET PLAN FOR TEKNISK INFRASTRUKTUR


Kvalitet i Mindebyen	Byliv, tidsbybde og grønnstruktur	Trafikk og mobilitet	Kanal og overvann	Tekniske anlegg i grunnen
Kvalitets-program	TEMAKART 0101 Historie	RAPPORT 0201 Støyyurderinger	RAPPORT 0310 Overvanns-system	RAPPORT 0401 Teknisk infrastruktur
Normtegninger (21 prinsippdetaljer)	TEMAKART 0102 Byliv	RAPPORT 0202 Trafikkberegninger	RAPPORT 0320 Overvannsplanlegging S-områder	TEMAKART 0402 Eksisterende Infrastruktur
	TEMAKART 0103 Eksisterende grønnstruktur	RAPPORT 0206 Gatenorm	TEMAKART 0311 Nedbørfelt oppstrøms	TEMAKART 0403 Fremtidig Infrastruktur
	TEMAKART 0104 Fremtidig grønnstruktur	TEMAKART 0203 Gangakser	TEMAKART 0312 Eksisterende overvann og VA	
	RAPPORT 0105 Vindvurdering Mindemyren	TEMAKART 0204 Sykkelveier	TEMAKART 0321 Fremtidig overvann og VA	
	RAPPORT 0106 Kvalitetsprogram vind	TEMAKART 0204 Gatebruksplan	3D-DWG 0330 Kana log kulvert	
			TEMAKART 0331 Lengdeprofil kanal og kulvert	
			TEMAKART 0332 Flomveier	
			TEMAKART 0333 Overvanns- systemer	




PLAN PRINSIPP 1:50

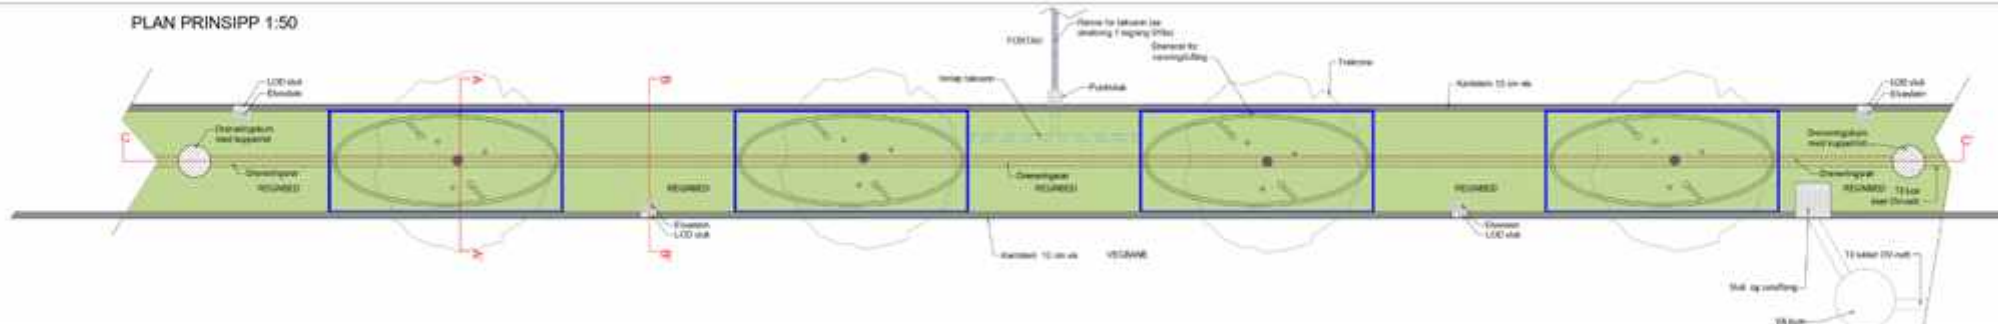

PRINSIPSNITT C-C' 1:50

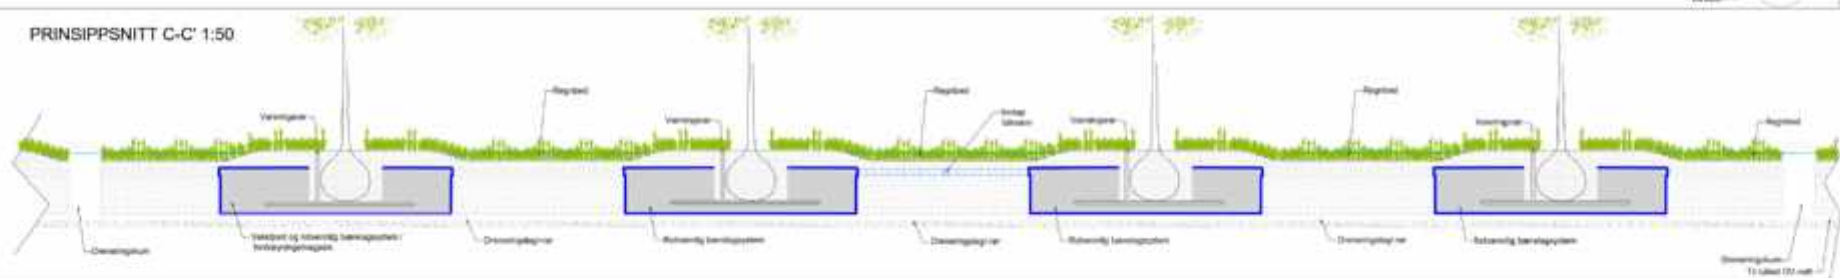


PLAN BÆRELAG, PRINSIPTEGNING, 1:20

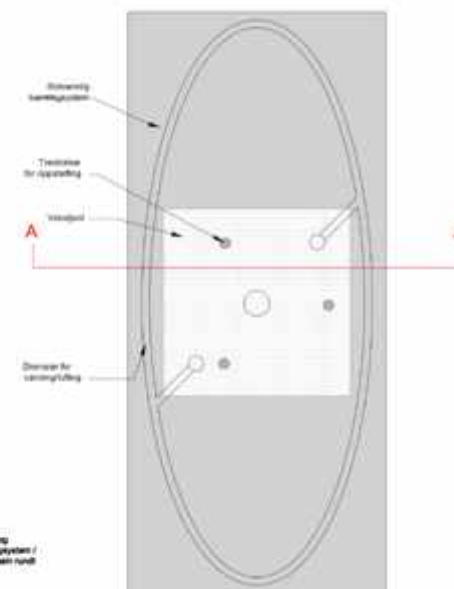


Merknad
1. Detaljen er en prinsippdetalj. Detaljprosjekteres i det enkelte prosjekt, slik at endelig løsning kan avvike fra tegning.
2. LOD-sluk er sluk som åpner for avrenning forbi kanstein og inn i regnbødd. Slukene skal kunne åpnes (sommertid) og stenges (vintertid). Eksempel på leverandører er Ulefos-LOD-sluk og Milford LOD-sluk.
3. Punktslukene fungerer som innløp for takvann til roboten rundt trærne.


SNITT A - A', 1:20

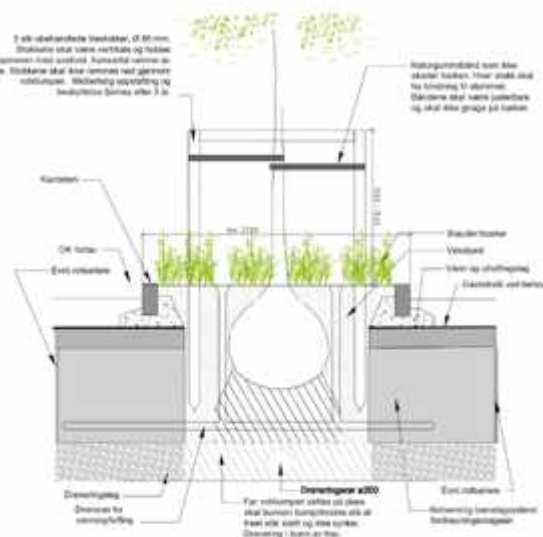

PLAN OPPBINDING, 1:20

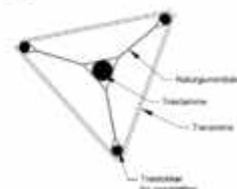

SNITT B-B', 1:20

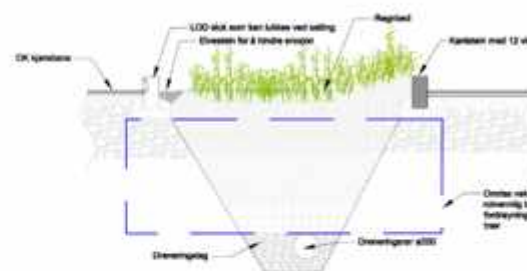

Bergen kommune		10215521_001	
Infrastrukturplan Mindebyen		K-M F. Ekestrand	
Normtegnning		0021	
Tre i regnbødd som overvannshåndtering		01	

